



LEGENDA DESTINAZIONI D'USO

AC	Area di circolazione	LAB	Laboratorio
B	Servizi Igienici	T	Terrazzo/Balcone
SP	Spogliatoio	AUT	Autorimessa
U	Ufficio	P	Parcheeggio est.di pertinenza
SR	Sala Riunione	A	Archivio
CED	Centro Elaborazioni Dati	LT	Locale Tecnico
MG	Magazzino/ Deposito	ZC	Zona Collaudo
C	Cucina	V	Area a Verde
M	Mensa	FO	Sala fotocopie
AD	Aula ad uso didattico	PS	Pronto soccorso/Ambulatorio
L	Letto	AU	Aule di udienza
CO	Cortile	SAL	Sala Conferenza
CE	Celle di sicurezza	LS	Locale di servizio
BAR	Bar/Caffetteria	NU-X	Non Rilevato - Ipotizzato X
BIB	Biblioteca	L-INR	Locale in ristrutturazione
SE	Sala espositiva	PAL	Palestra

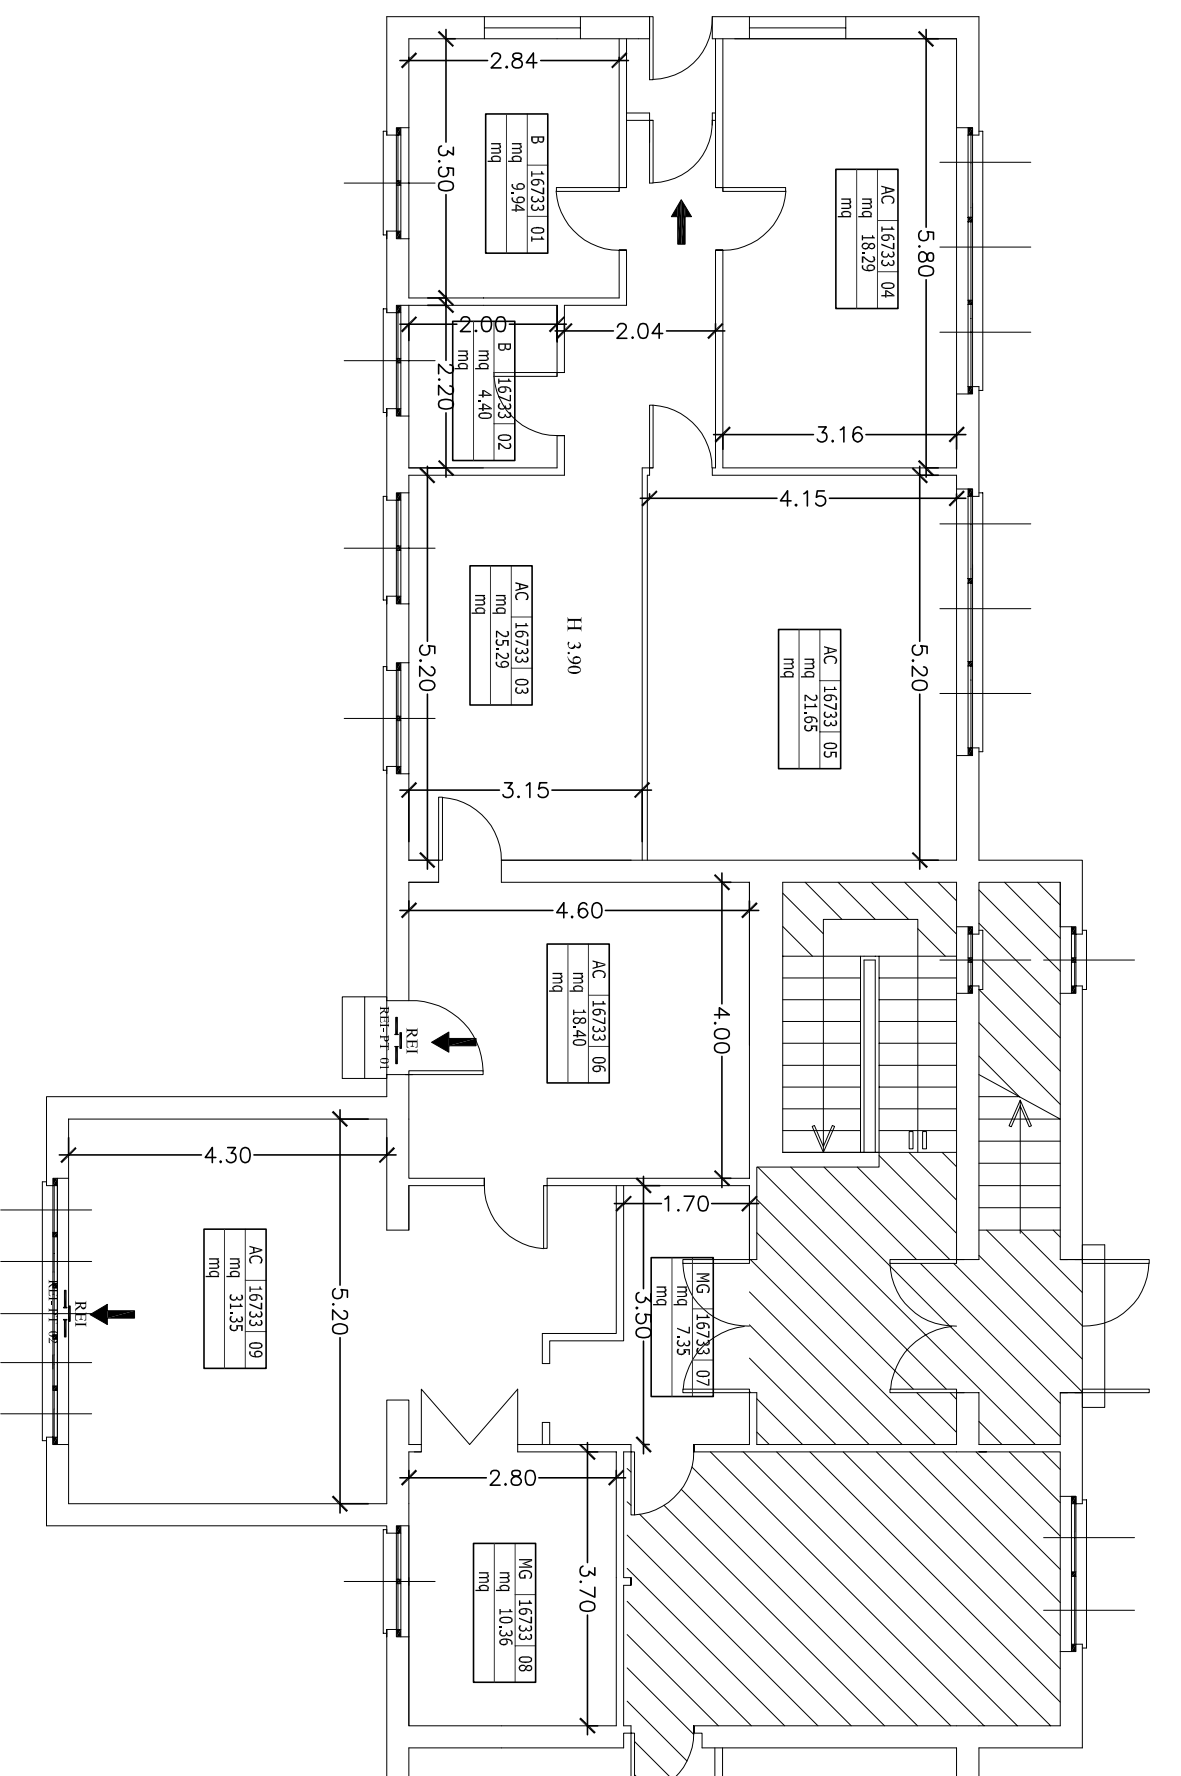

Superfici	piano PT
Sup. lorda	mq 172.73
Sup. netta	mq 144.03
Terrazzi	mq *

LEGENDA DESTINAZIONI D'USO		
AC	Area di circolazione	LAB Laboratorio
B	Servizi Igienici	T Terrazzo/Balcone
SP	Spoogliatoio	AUT Autorimessa
U	Ufficio	P Parcheggio est.di pertinenza
SR	Sala Riunione	A Archivio
CED	Centro Elaborazioni Dati	LT Locale Tecnico
MG	Magazzino/ Deposito	ZC Zona Collaudo
C	Cucina	V Area a Verde
M	Mensa	FO Sala fotocopie
AD	Aula ad uso didattico	PS Pronto soccorso/Ambulatorio
L	Letto	AU Aule di udienza
CO	Cortile	SAL Sala Conferenza
CE	Celle di sicurezza	LS Locale di servizio
BAR	Bar/Caffetteria	NU-X Non Rilevato - Ipotizzato X
BIB	Biblioteca	L-INR Locale in ristrutturazione
SE	Sala espositiva	PAL Palestra

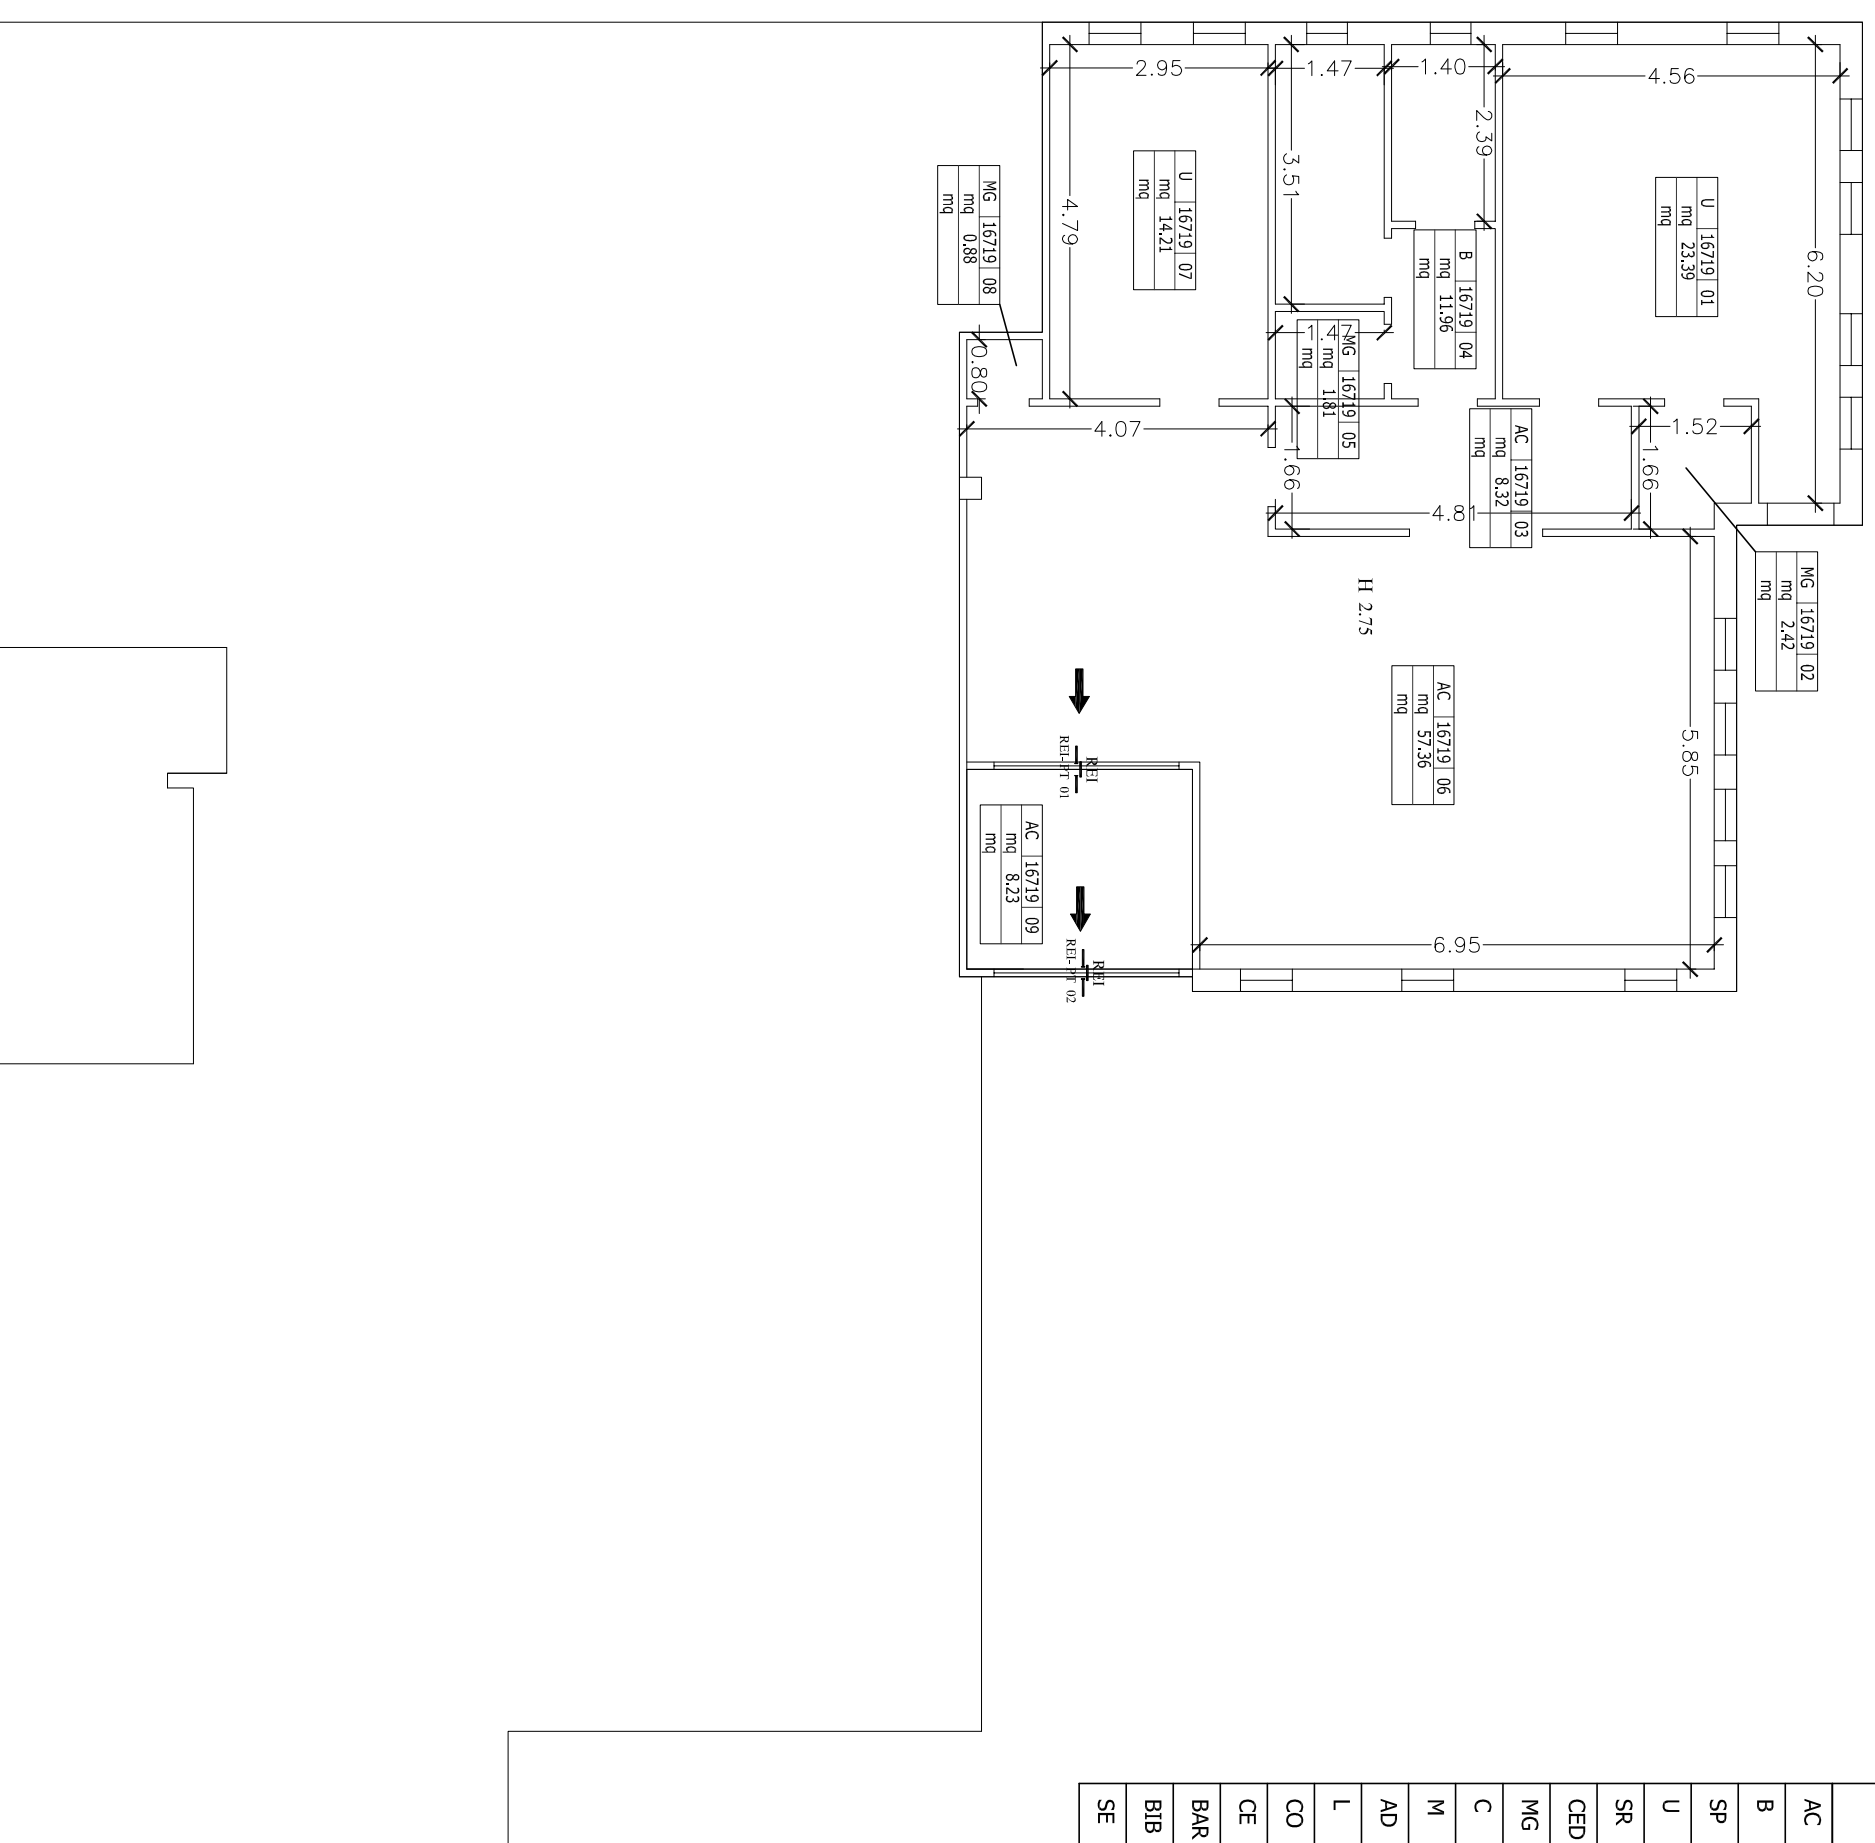

Superfici	piano PT
Sup. lorda	mq 143.78
Sup. netta	mq 128.58
Terrazzi	mq *

Cento Anziani via Toscana