











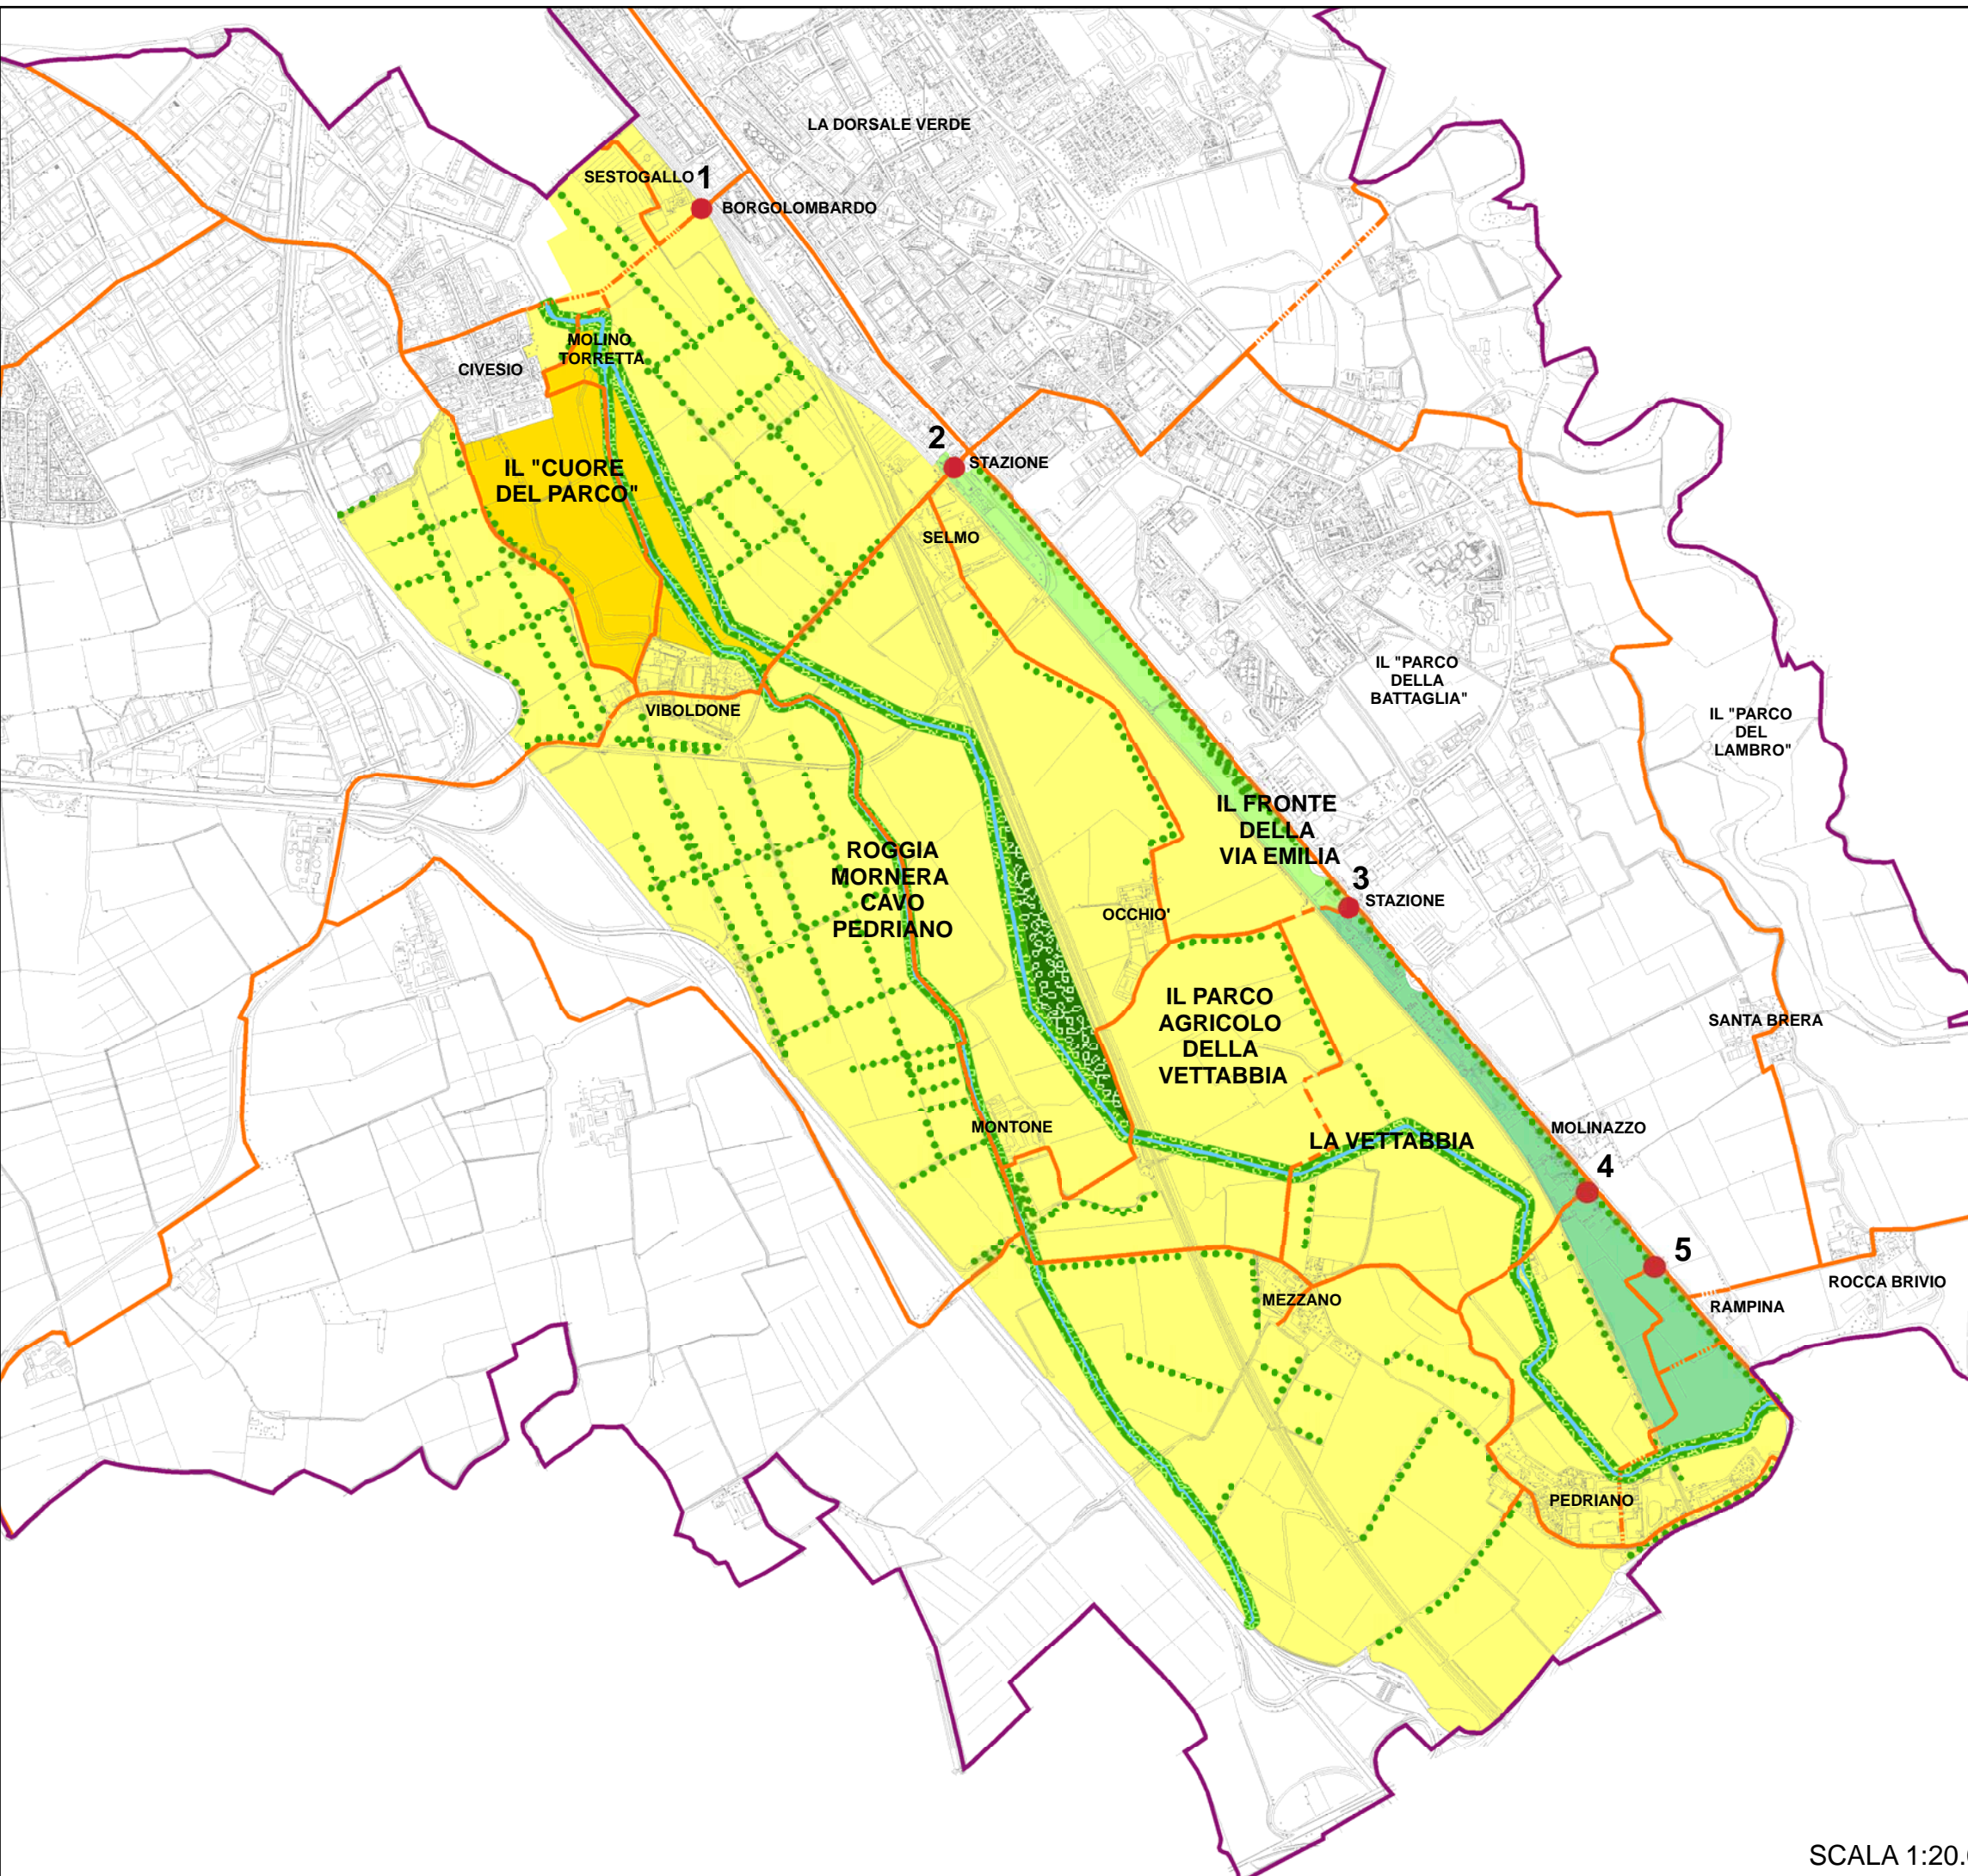


# LEGENDA

-  IL PARCO AGRICOLO DELLA VETTABBIA
-  IL "CUORE DEL PARCO"
- IL FRONTE SULLA VIA EMILIA:
  -  FASCIA NORD
  -  FASCIA SUD
- IL SISTEMA DELLE ACQUE:
  -  LA VETTABBIA
  -  IL SISTEMA ROGGIA MORNERA-CAVO PEDRIANO
  -  I RIMBOSCHIMENTI DELLA VETTABBIA
  -  I FILARI
-  GLI ACCESSI AL PARCO
- IL PERCORSI CICLOPEDONALI:
  -  PERCORSI SU TRACCIATO ESISTENTE
  -  PERCORSI SU TRACCIATO PREVISTO DAL PGTU
  -  PERCORSI DI PROGETTO



COMUNE DI SAN GIULIANO MILANESE  
**IL PARCO AGRICOLO DELLA VETTABBIA**

ELABORAZIONE A CURA DI  
MARCO PRUSICKI  
FRANCESCA SIMONETTI

SCALA 1:20.000 NOVEMBRE 2008